2ª ETAPA

EDINOR MENDES DA SILVA

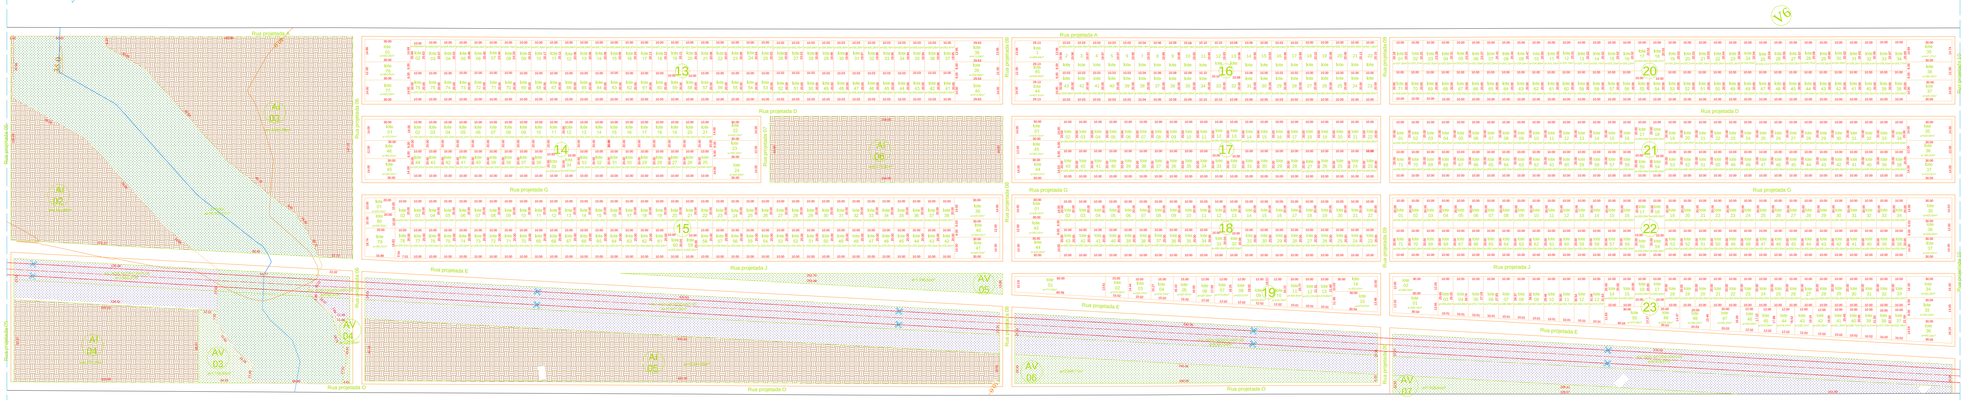

LOTEAMENTO
PORTAL DE MOSSORÓ

LOCALIZAÇÃO SEM ESCALA

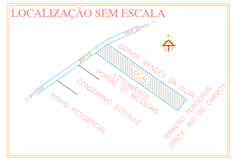

PROPRIETÁRIO

PROJETO

EXECUÇÃO

LOGOMARCAS:

PROPRIETÁRIO:
JOSIVALDO CLEMENTE DE OLIVEIRA E OUTROS

ASSUNTO:
LOTEAMENTO **"ALTO DAS BRISAS"**

ENDEREÇO:
BR 110, s/n - Saida Areia Branca - Mossoró / RN

ARQUIVO:
2010-URB-Loteamento-EP-R02b.dwg

CONTEÚDO:
DISTRIBUIÇÃO DE LOTEAMENTO

DATA:
AGOSTO / 2010

PRANCHA:
03/04

DESENHO:
NADJA OLIVEIRA

ESCALA:
1:1.000

É proibido na forma da lei Nº 5988 artigo 184 do código penal a reprodução total ou parcial deste desenho sem a prévia autorização do arquiteto